

Burger Landschaftsarchitekten Susanne Burger und Peter Kühn Partnerschaft Steinstraße 39 81667 München Tel: +49 89 - 622 86 27-0 Fax: -10	Baumscheiben Weißenburger Straße	gez.	maßstab	datum	plan-nr.
	Variante Heckentisch "Wellen" Draufsicht & Ansicht		1:50	14.09.09	



Burger Landschaftsarchitekten

Susanne Burger und Peter Kühn Partnerschaft Steinstraße 39 81667 München
 Tel: +49 89 - 622 86 27-0 Fax: -10

Baumscheiben Weißenburger Straße

Variante Einfassung Hecke & Stauden & Bank
 Draufsicht & Ansicht

gez.

maßstab

datum

plan-nr.

1:50

14.09.09



Burger Landschaftsarchitekten

Susanne Burger und Peter Kühn Partnerschaft Steinstraße 39 81667 München
Tel: +49 89 - 622 86 27-0 Fax: -10

Baumscheiben Weißenburger Straße

Variante Einfassung Heckentisch 'Kubus' & Bank
Draufsicht & Ansicht

gez.


maßstab

datum


plan-nr.

1:50


14.09.09

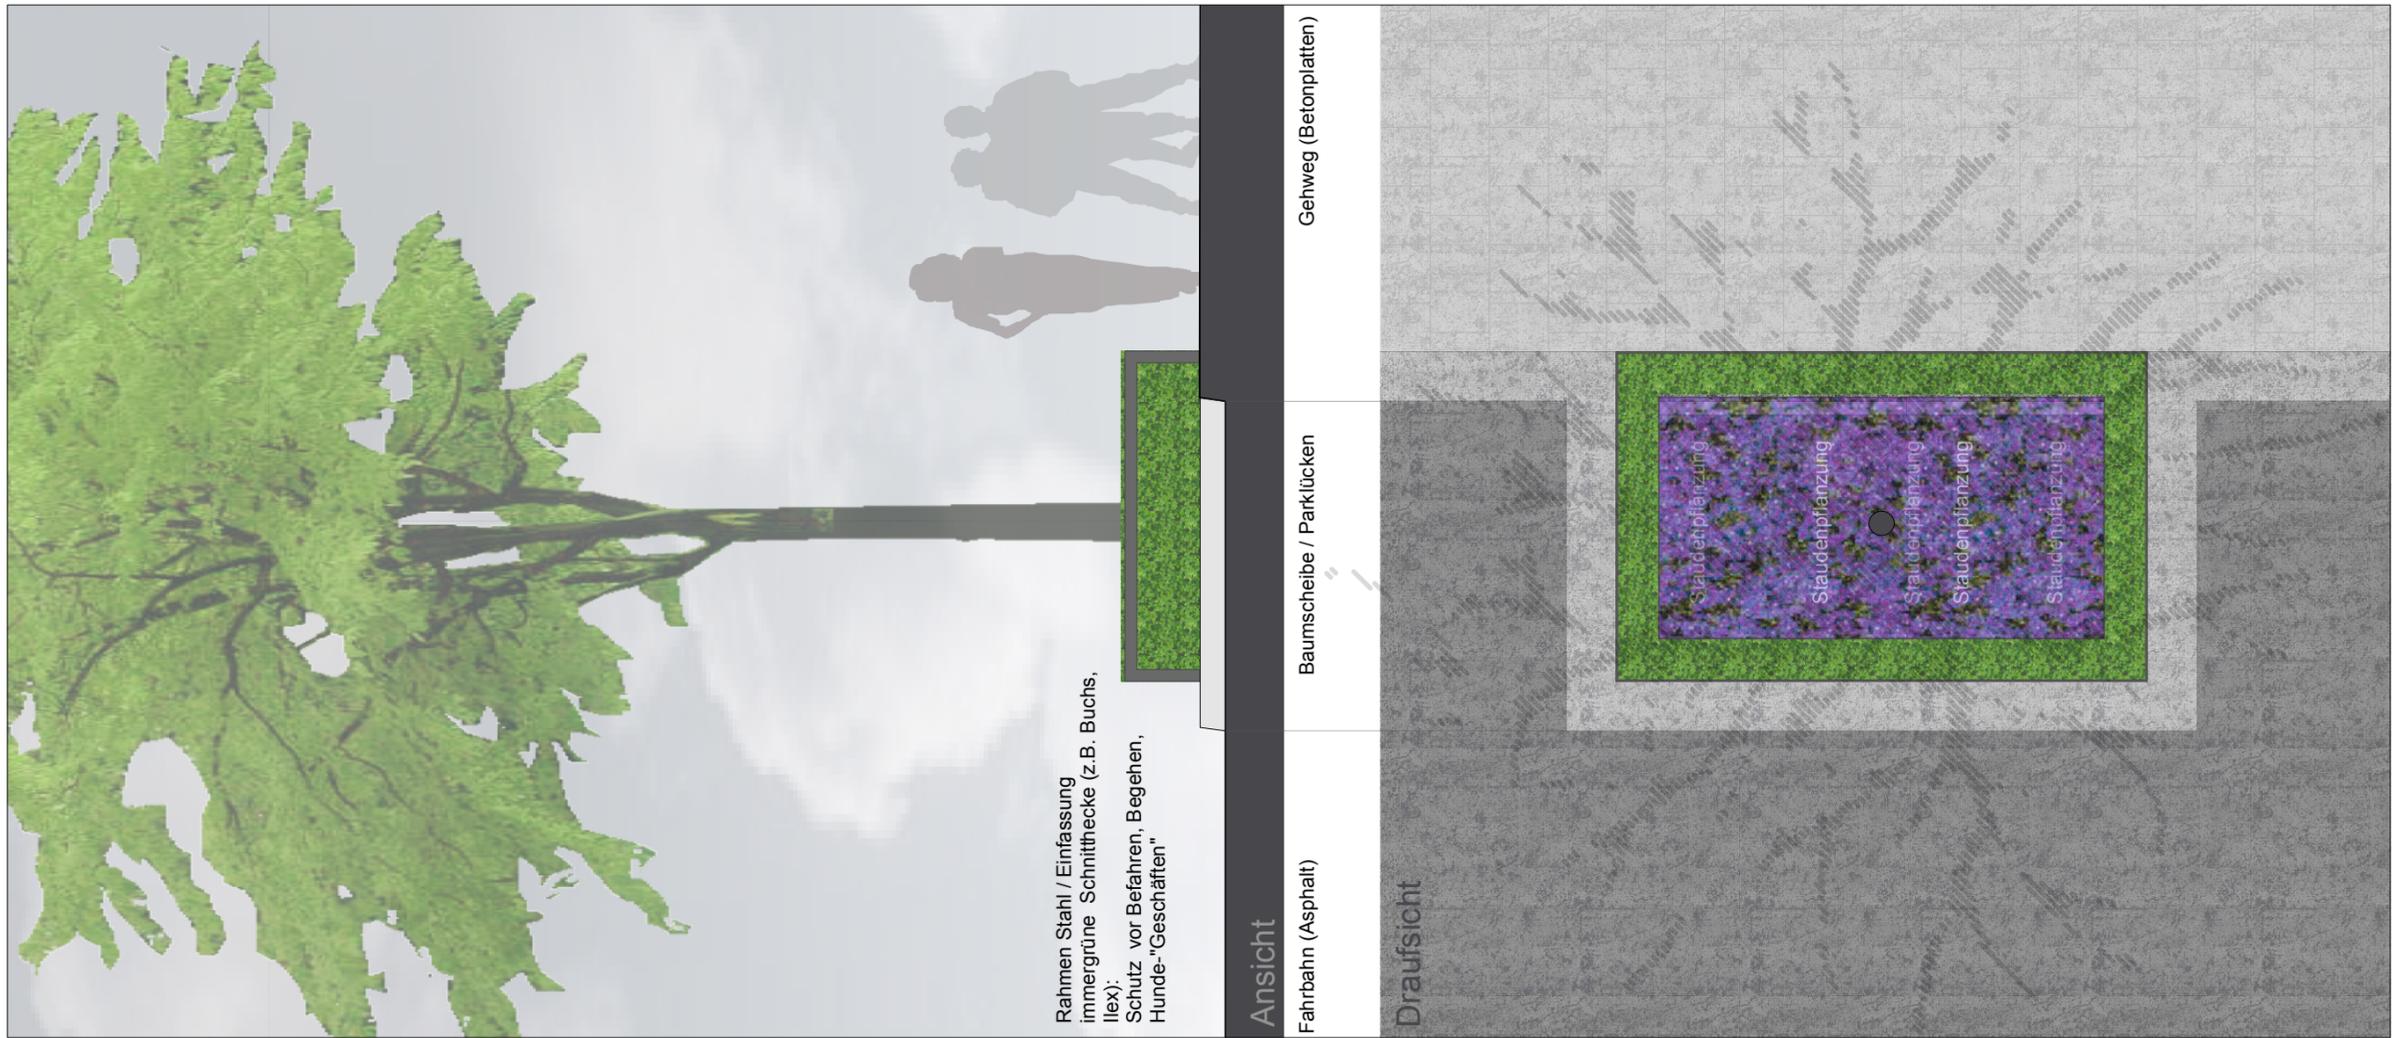

Burger Landschaftsarchitekten Susanne Burger und Peter Kühn Partnerschaft Steinstraße 39 81667 München Tel: +49 89 - 622 86 27-0 Fax: -10	Baumscheiben Weißenburger Straße	gez.	maßstab	datum	plan-nr.
	Variante Einfassung Hecke & Stauden Draufsicht & Ansicht		1:50	14.09.09	

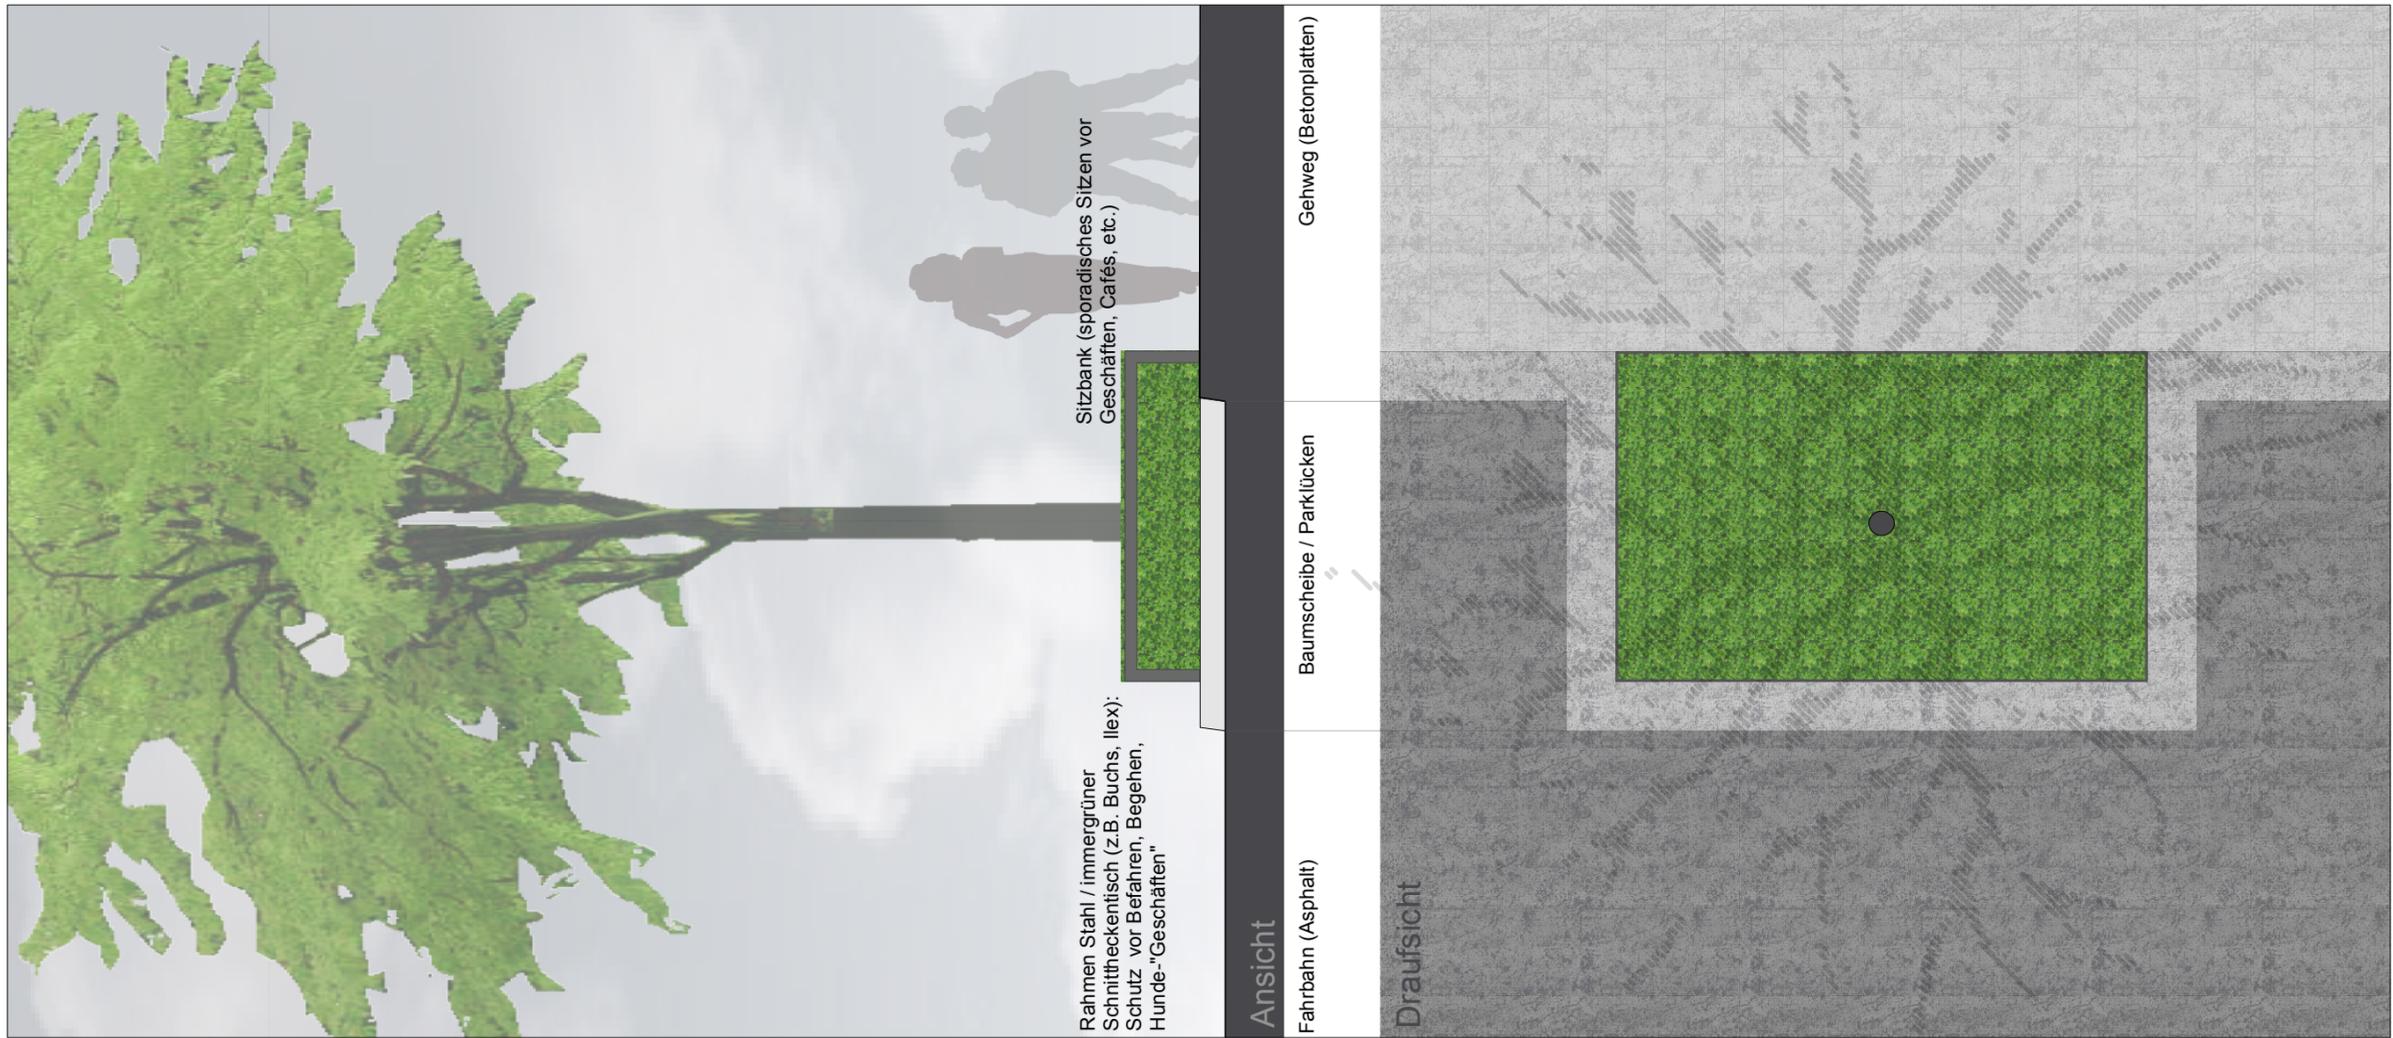

<p>Burger Landschaftsarchitekten Susanne Burger und Peter Kühn Partnerschaft Steinstraße 39 81667 München Tel: +49 89 - 622 86 27-0 Fax: -10</p>	<p>Baumscheiben Weißenburger Straße Variante Heckentisch 'Kubus' Draufsicht & Ansicht</p>	<p>gez.</p>	<p>maßstab 1:50</p>	<p>datum 14.09.09</p>	<p>plan-nr.</p>
---	---	-------------	---------------------------------	-----------------------------------	-----------------

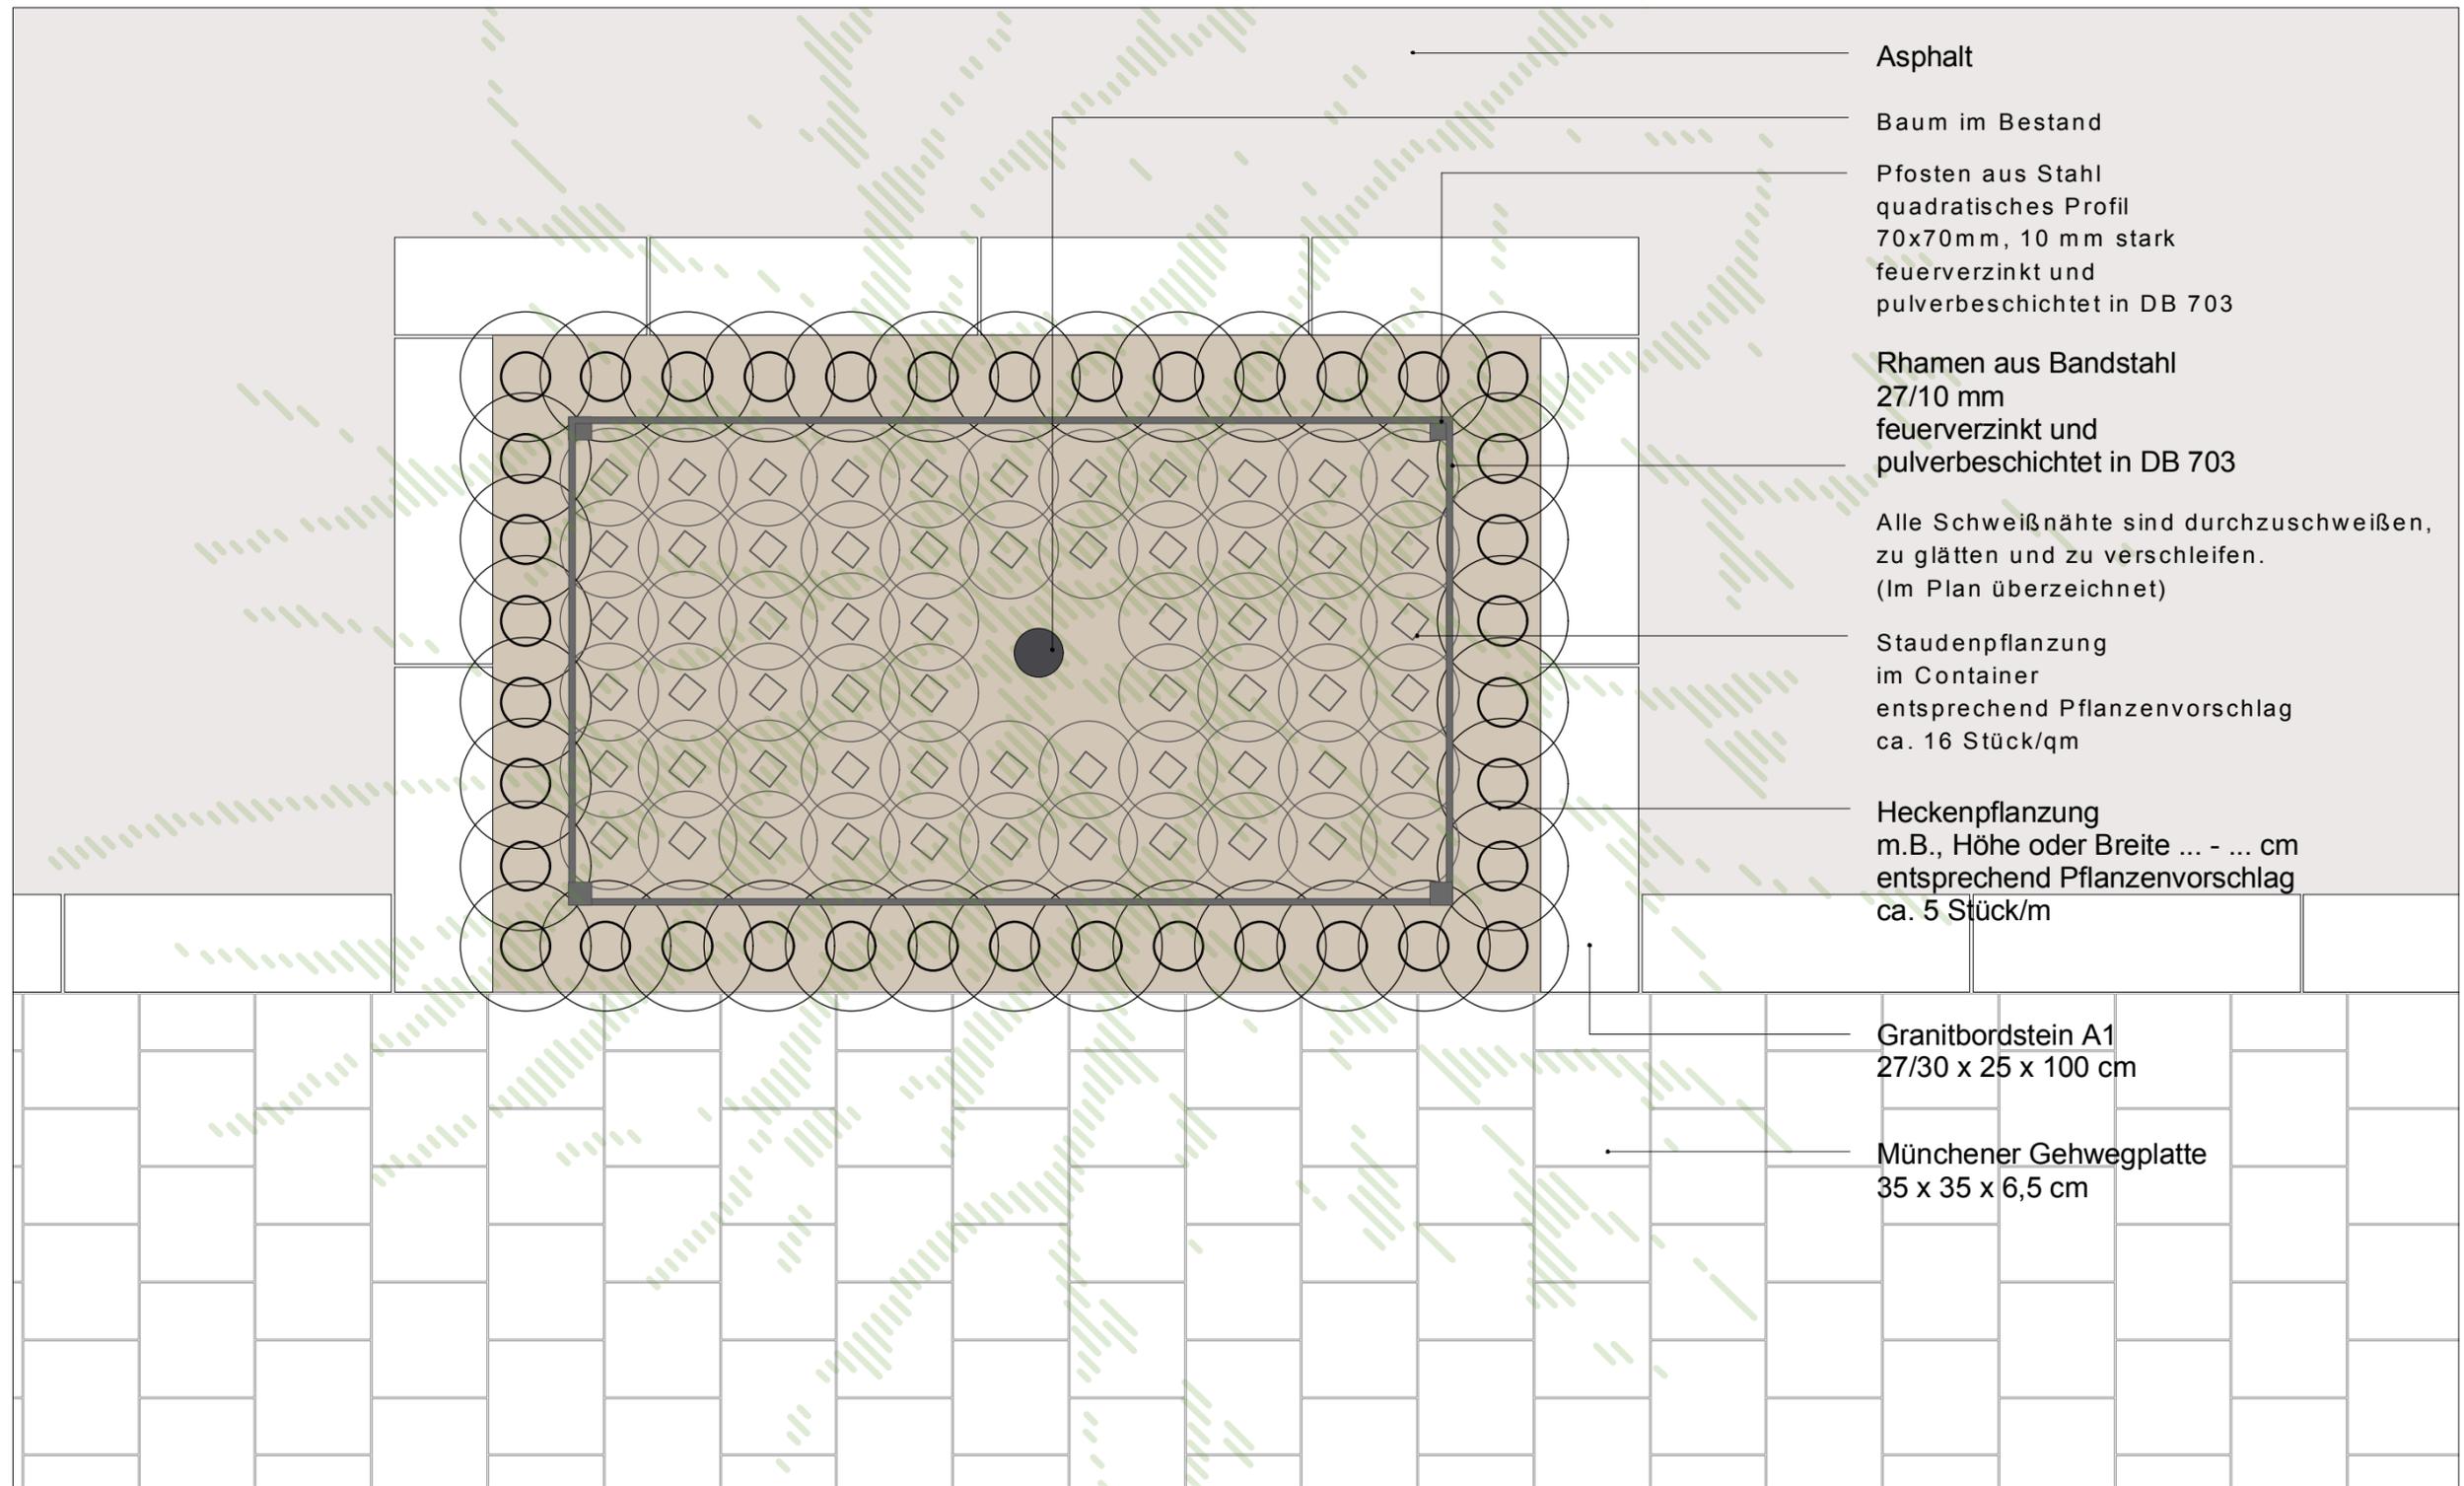

Asphalt

Baum im Bestand

Pfosten aus Stahl
quadratisches Profil
70x70mm, 10 mm stark
feuerverzinkt und
pulverbeschichtet in DB 703

Rahmen aus Bandstahl
27/10 mm
feuerverzinkt und
pulverbeschichtet in DB 703

Alle Schweißnähte sind durchzuschweißen,
zu glätten und zu verschleifen.
(Im Plan überzeichnet)

Staudenpflanzung
im Container
entsprechend Pflanzenvorschlag
ca. 16 Stück/qm

Heckenpflanzung
m.B., Höhe oder Breite ... - ... cm
entsprechend Pflanzenvorschlag
ca. 5 Stück/m

Granitbordstein A1
27/30 x 25 x 100 cm

Münchener Gehwegplatte
35 x 35 x 6,5 cm

Burger Landschaftsarchitekten

Susanne Burger und Peter Kühn Partnerschaft Steinstraße 39 81667 München
Tel: +49 89 - 622 86 27-0 Fax: -10

Baumscheiben Weißenburger Straße

Variante Einfassung Hecke & Stauden
Draufsicht

gez.


maßstab

datum

plan-nr.

1:20

13.10.09

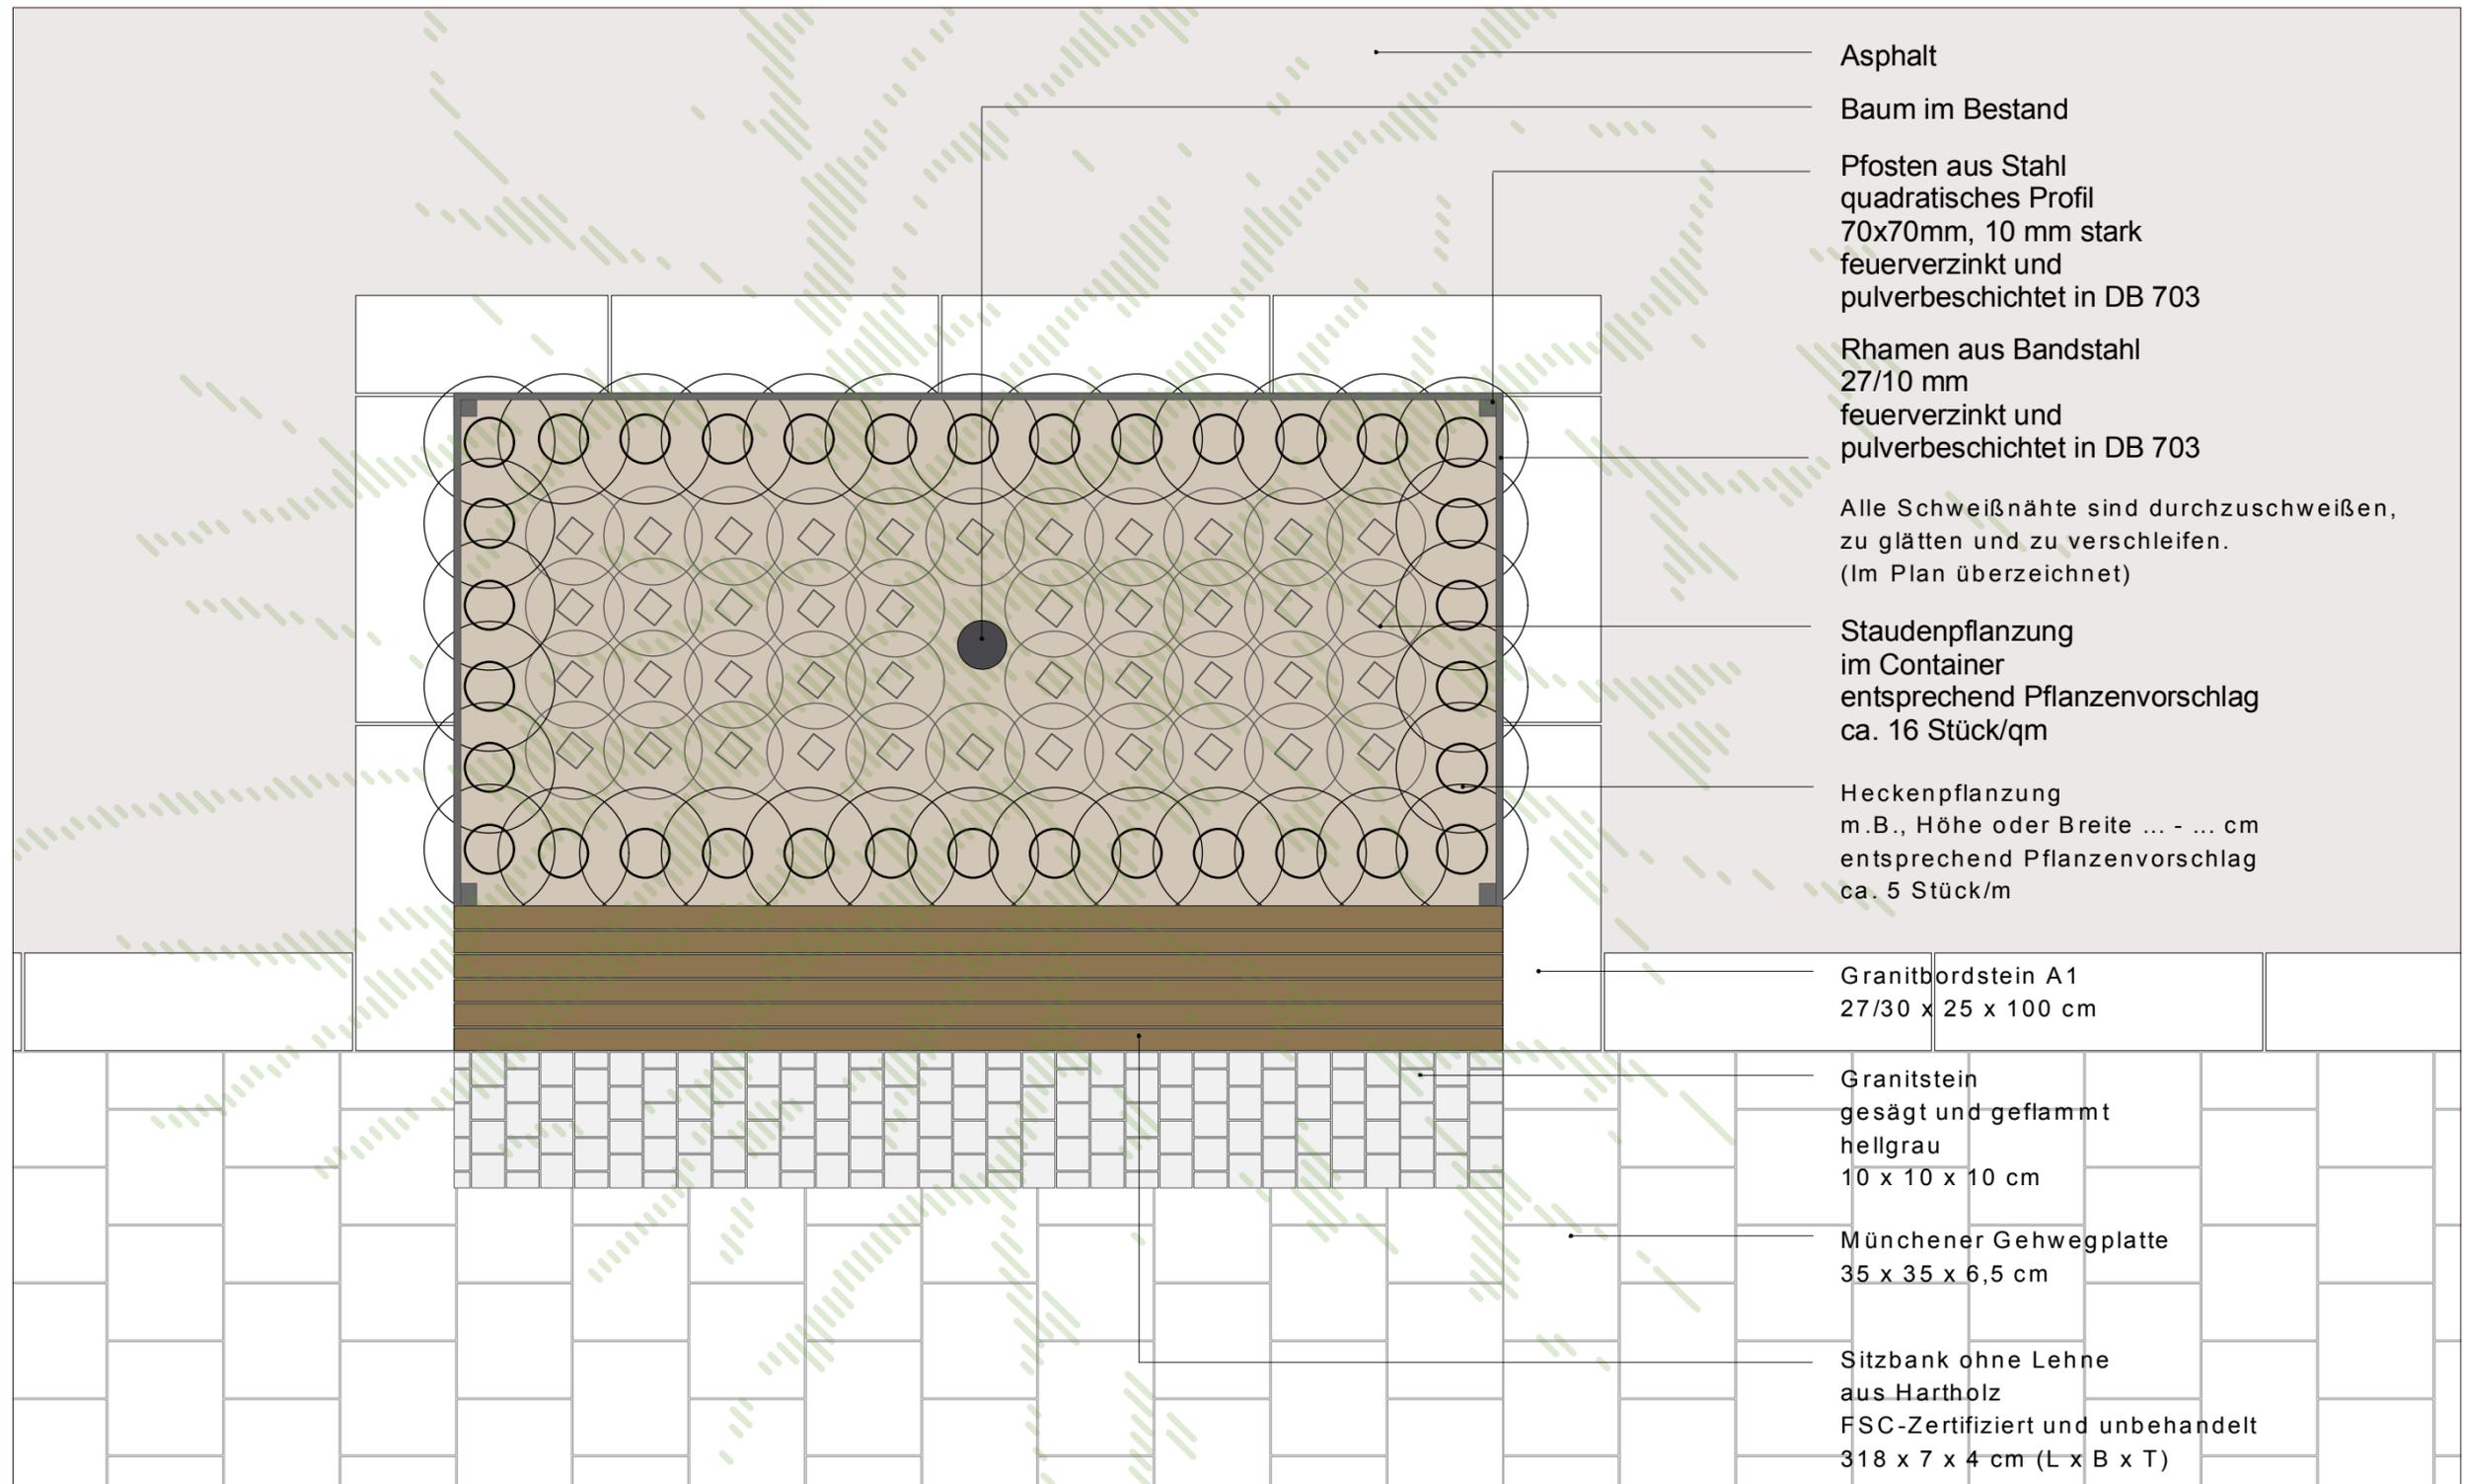

Burger Landschaftsarchitekten

Susanne Burger und Peter Kühn Partnerschaft Steinstraße 39 81667 München
Tel: +49 89 - 622 86 27-0 Fax: -10

Baumscheiben Weißenburger Straße

Variante Einfassung Hecke & Stauden & Bank
Draufsicht

gez.

maßstab

datum

plan-nr.

1:20

13.10.09



Ilex crenata
Japanische Hülse
immergrün, Höhe: 200-350cm



Ligustrum vulgare 'Lodense'
Zwerg-Liguster
wintergrün, Höhe: 70-100cm

Heckenpflanzung

Hecken geeignet als Formhecken

Erste Auswahl der Pflanzen mit wintergrünem
oder immergrünem Laub

Beispiele



Buxus sempervirens
Gewöhnlicher Buchsbaum
immergrün, Höhe: 200-400cm

Burger Landschaftsarchitekten
Susanne Burger und Peter Kühn Partnerschaft



Rodgersia aesculifolia
Kastanienblättriges Schaublatt
Blüte: weiß, Blütezeit: VI-VII, 70-100cm



Hemerocallis Ice Karneval
Kastanienblättriges Schaublatt
Blüte: creme, Blütezeit: VI-VIII, Höhe: 50-70cm



Heuchera sanguinea
Purpurglöckchen
Blüte: pur-pur rot, Blütezeit: VI-IX, 40-70cm



Tiarella cordifolia
Schaublüte
Blüte: creme, Blütezeit: IV-V, 15-25cm

Stauden

Stauden für schattige Bereiche

Erste Auswahl der Pflanzen im Farbspektrum weiß und rot

Beispiele

Burger Landschaftsarchitekten
Susanne Burger und Peter Kühn Partnerschaft